


LEGENDA:
A-B-C-D-E-F-G-H-A

	GRANICA DZIAŁKI
	NUMER DZIAŁKI
	NIEPRZEKARCZALNA LINIA ZABUDOWY WG Miejsowego Planu Zagospodarowania Przestrzennego (M.P.Z.P.)
	1 ISTNIEJĄCY BUDYNEK MAGAZYN TROCINI DO PRZEBUDOWY
	2 ISTNIEJĄCY BUDYNEK KOTŁOWNIA
	PROJEKTOWANY BUDYNEK ELEKTROCIĘPLOWNIA
	PROJEKTOWANY BUDYNEK MAGAZYN TROCINI ROZBUDOWA
	POZIOM POSADZKI PARTERU
	LICZBA KONDYGNACJI NADZIEMNYCH
	PROJEKTOWANE MIEJSCA GROMADZENIA ODPADÓW STAŁYCH
	PROJEKTOWANE MIEJSCA POSTOJOWE
	ZIELEŃ IZOLACYJNA ISTNIEJĄCA
	ZIELEŃ WYSOKA ISTNIEJĄCA I W TRAKCIE NASADZEN
	1 ELEKTROFILTR
	2 KOMIN EMITOR E1
	3 KONTENERY NA ŻUŻEL
	4 AGREGAT PRĄDOWY W KONTENERZE
	POLĄCZENIE Z IST. PLACAMI UTWARDZONYMI ZAKŁADU (DOJAZD)

- OBSZAR ODDZIAŁYWANIA
MIEJSC POSTOJOWYCH
ZE WZGLĘDU NA
ODLEGŁOŚĆ OD GRANICY
DZIAŁKI BUDOWLANEJ - 3m
zgodnie z §19 WT
- OBSZAR ODDZIAŁYWANIA
MIEJSCA GROMADZENIA
ODPADÓW STAŁYCH ZE
WZGLĘDU NA ODLEGŁOŚĆ
OD OKIEN - 10m zgodnie z §23 WT
- OBSZAR ODDZIAŁYWANIA
MIEJSCA GROMADZENIA
ODPADÓW STAŁYCH ZE
WZGLĘDU NA ODLEGŁOŚĆ
OD GRANICY DZIAŁKI
BUDOWLANEJ-3m zgodnie z §23
WT
- OBSZAR ODDZIAŁYWANIA
BUDYNKÓW ZE WZGLĘDU
BEZPIECZYSTWO POŻAROWE
- zgodnie z §271 WT
- OBSZAR ODDZIAŁYWANIA
OBIEKTU - zgodnie z §13
Rozporządzenia
w sprawie szczegółowego zakresu
i formy projektu budowlanego

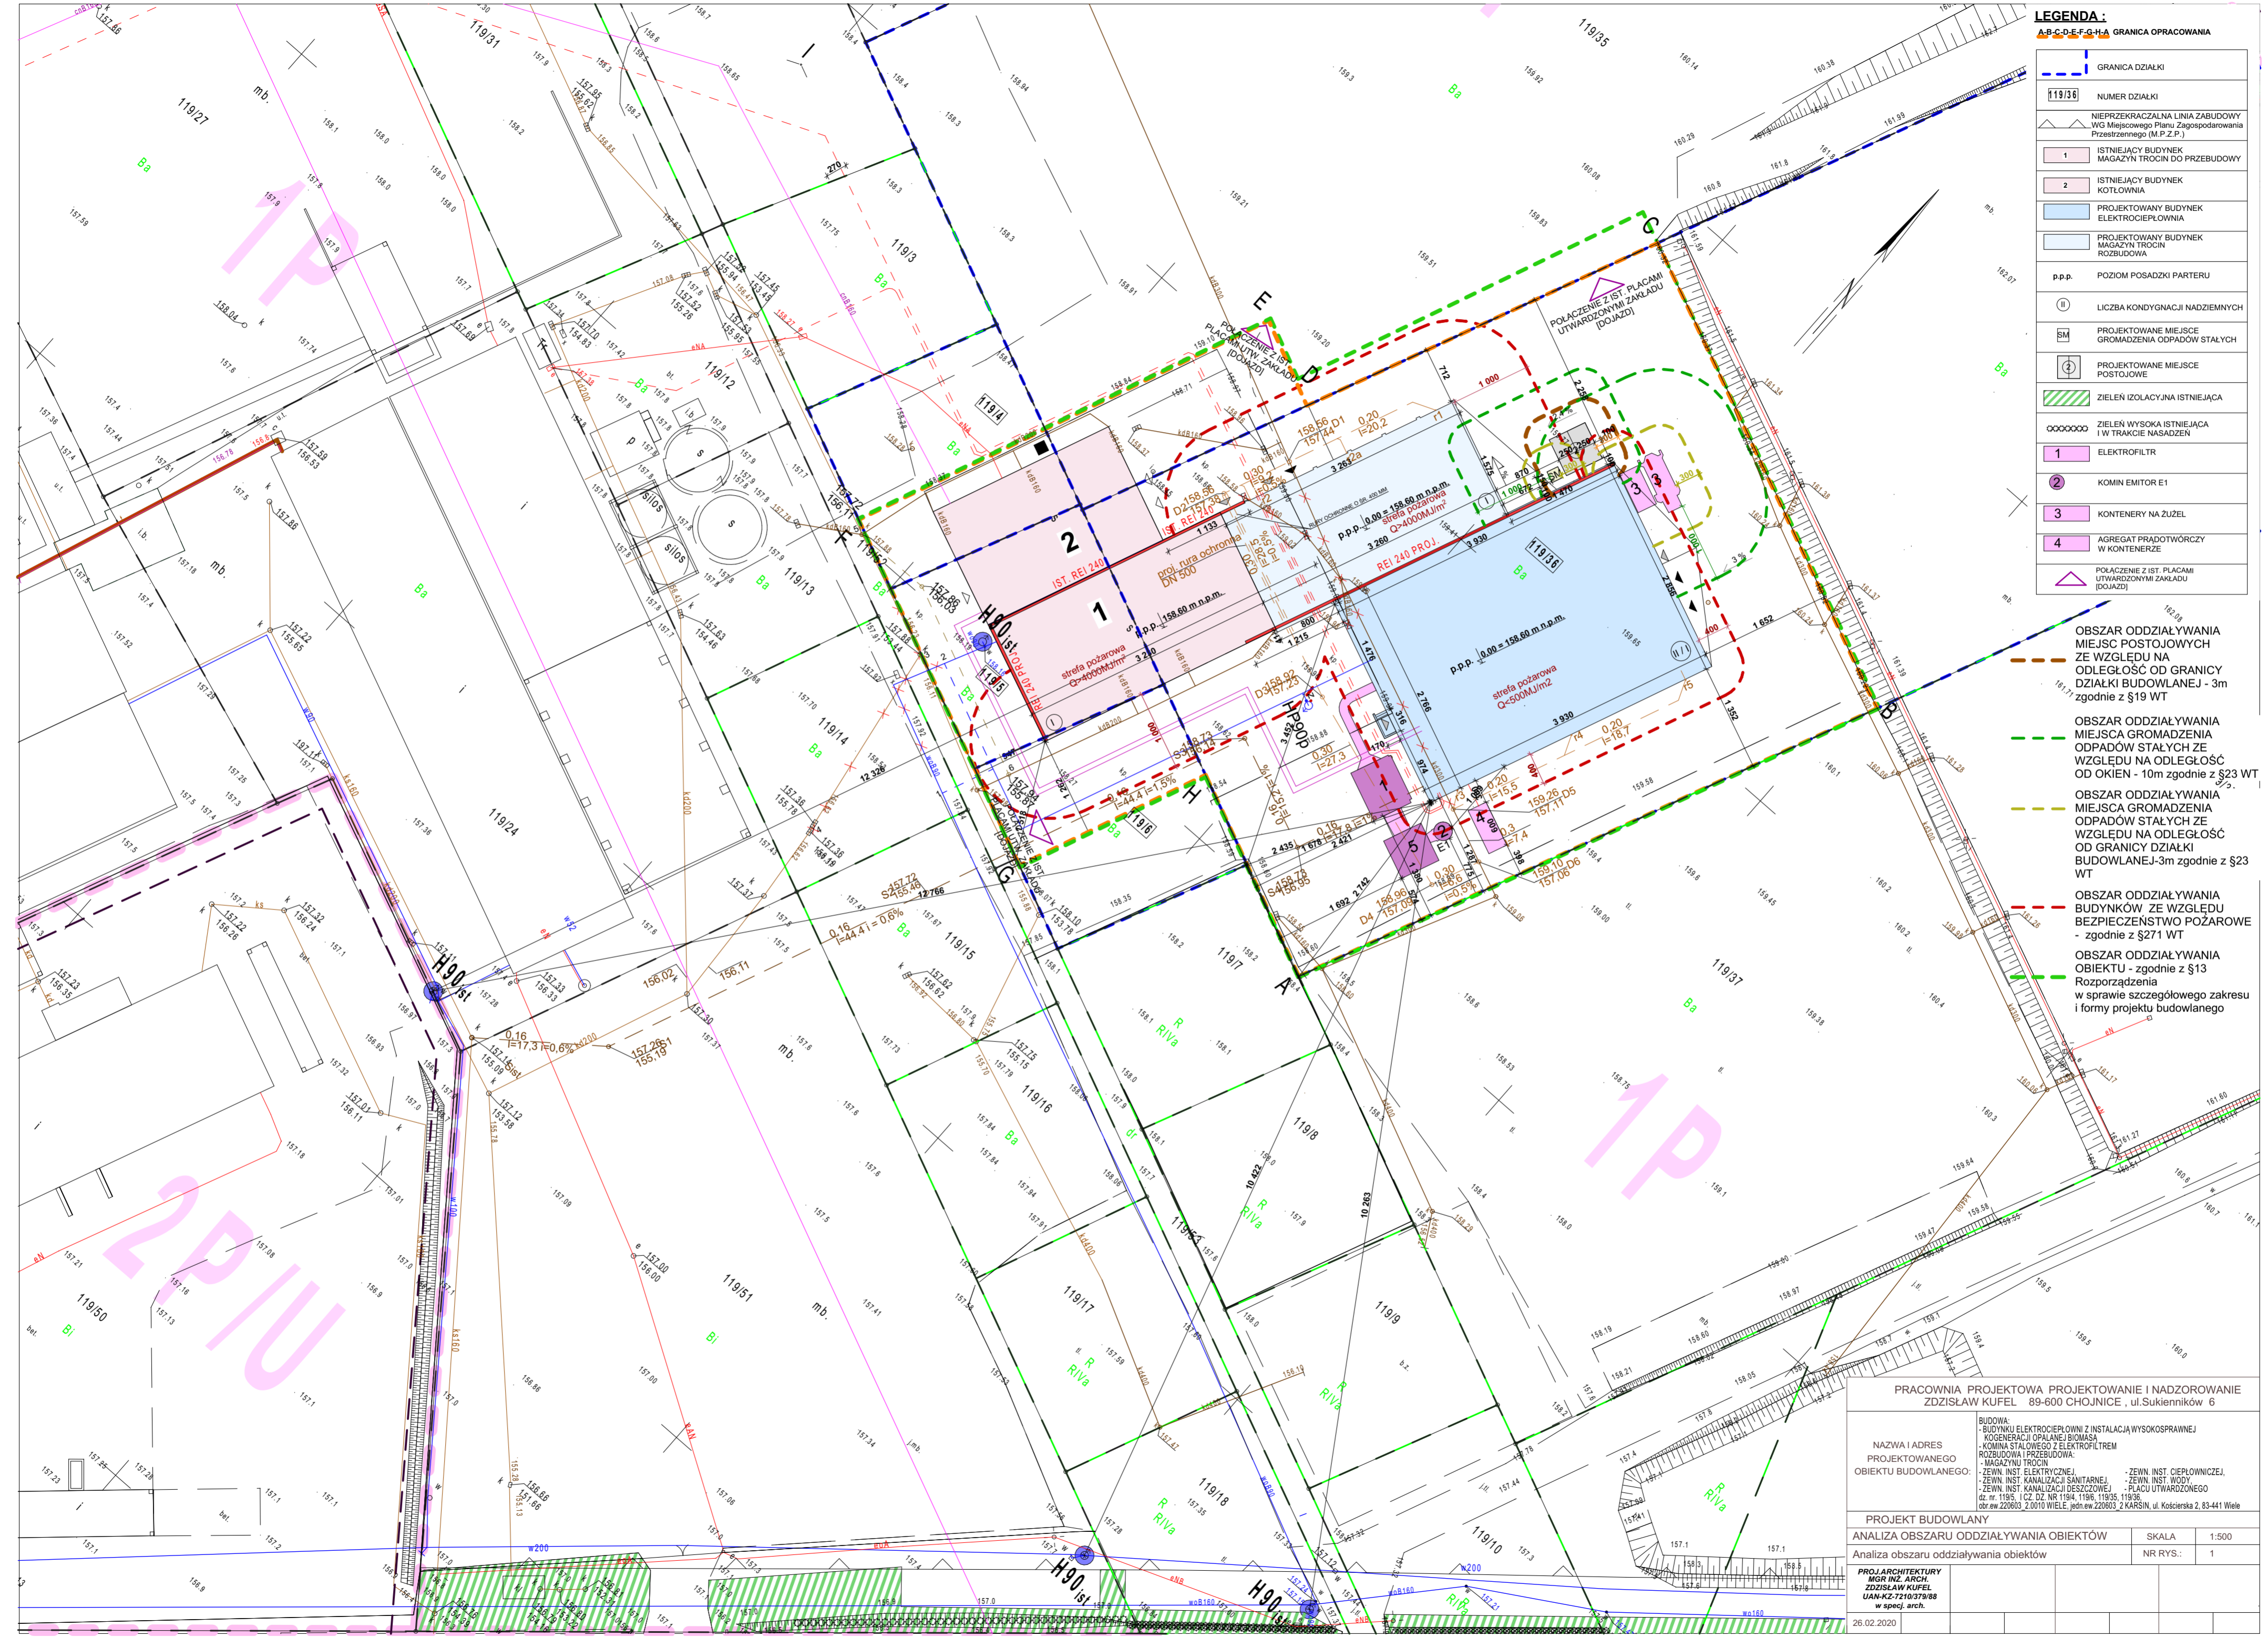

PRACOWNIA PROJEKTOWA PROJEKTOWANIE I NADZOROWANIE ZDZISŁAW KUFEL 89-600 CHOJNICE , ul.Sukienników 6	
NAZWA I ADRES PROJEKTOWANEGO OBIEKTU BUDOWLANEGO:	BUDOWA: - BUDYNKU ELEKTROCIĘPLOWNI Z INSTALACJĄ WYSOKOSPRAWNEJ KOGENERACJI OPALANEJ BIOMASĄ - KOMINA STALOWEGO Z ELEKTROFILTREM ROZBUDOWA I PRZEBUDOWA: - MAGAZYNU TROCINI - ZEWN. INST. ELEKTRYCZNEJ - ZEWN. INST. CIEPLOWNICZEJ, - ZEWN. INST. KANALIZACJI SANITARNEJ - ZEWN. INST. WODY - ZEWN. INST. KANALIZACJI DESZCZOWEJ - PLACU UTWARDZONEGO dz. nr. 1195, 1 CZ. DZ. NR 1194, 1196, 1193/5, 1193/6 obr.ew.220603, 2.0010 WIELE, jedn.ew.220603, 2.KARŚN, ul. Kościuska 2, 83-441 Wiele
PROJEKT BUDOWLANY	
ANALIZA OBSZARU ODDZIAŁYWANIA OBIEKTÓW	SKALA: 1:500
Analiza obszaru oddziaływania obiektów	NR RYS.: 1
PROJEKTOWANIE MGR INZ. ARCH. ZDZISŁAW KUFEL UAN-KZ-7210379/88 w specj. arch.	
26.02.2020	